

LEVERANSBESKRIVNING

TAK

Råspont 17, takåsar 43 x 145, vindskiva 16 x 120, takfotsbräda 16 x 70.
Taklutning ca 17° resp. 30°.

YTTERVÄGG

Färdiga väggsektioner med stående funkispanel 14 x 120, regelstomme 34x45,
Knutbräda 16x95
Gavelspetsar levereras förtillverkade från fabrik.

GOLV

Ingår ej.

DÖRR

Dubbeldörr 1400x1765
Ledhasp, skjutregel, hakgångjärn.

PLÅT

Ingår ej.

ÖVRIGT

Beslag, spik och skruv ingår.
Ventilgaller.

RITNINGAR OCH BESKRIVNINGAR

Ritningar, materialbeskrivningar och byggbeskrivning.

TILLVAL

Golvsats
Bjälklag 34x70, råspontgolv 17x95

DIMENSIONSFÖRUTSÄTTNINGAR

Pikabod 9,4 är ej dimensionerat enligt NYBYGGNADSREGLERNA.
Takåsar mm är dimensionerade för snöbelastning och egenvikt genom praktisk
tillämpning/fullskaleprov vid fabriken.

Tillverkaren förbehåller sig rätten till att i materialleveransen göra tekniska förändringar eller
sådana som lagar och författningar föreskriver.

Illustrerad inredning ingår ej utan att vara speciellt angiven.


PIKABOD 9,4m²

MATERIALBESKRIVNING							
Litt.	Antal	Material	Art. Nr.	Dim.	Längd	Färdig kapat	Kapas på plats
	2	Syll	SR03570002	34x70	3600		X
	2	Syll	SR03570003	34x70	2700		X
	1	Väggsektioner färdigspikade - V1V	FV175		1101		
	2	Väggsektioner färdigspikade - V1H	FV176		1101		
	3	Väggsektioner färdigspikade - V2	FV177		2477		
	1	Väggsektioner färdigspikade - V3	FV178		1377		
	1	Färdigspikade gavelspetsar - G1	FV179		2478		
	1	Färdigspikade gavelspetsar - G2	FV180		2478		
	2	Hammarband	SR3545045	34x45	4178	X	
	2	Takåsar	TÅ041	43x145	4178	X	
	50	Råspont	RS009	17x95	1300	X	
	50	Råspont	RS016	17x95	2060	X	
	8	Knutfoder	TH1695015	16x95	2100		X
	1	Foder över dörr	TH164501	16x45	>800		X
	1	Dörr, dubbel	FD031	1400x1765			
	2	Vindskivor	TH16120008	16x120	3900		X
	2	Takfotsbrädor	TH1670009	16x70	4200		X
	2	Stödlist, hörn	SR144501	14x45	2100		X
		Teglkil	TK001	38x50	9m		X
		Takfotsregel	SR081	35x35	9m		X


VÄND!

PIKABOD 9,4m²

[illegible]

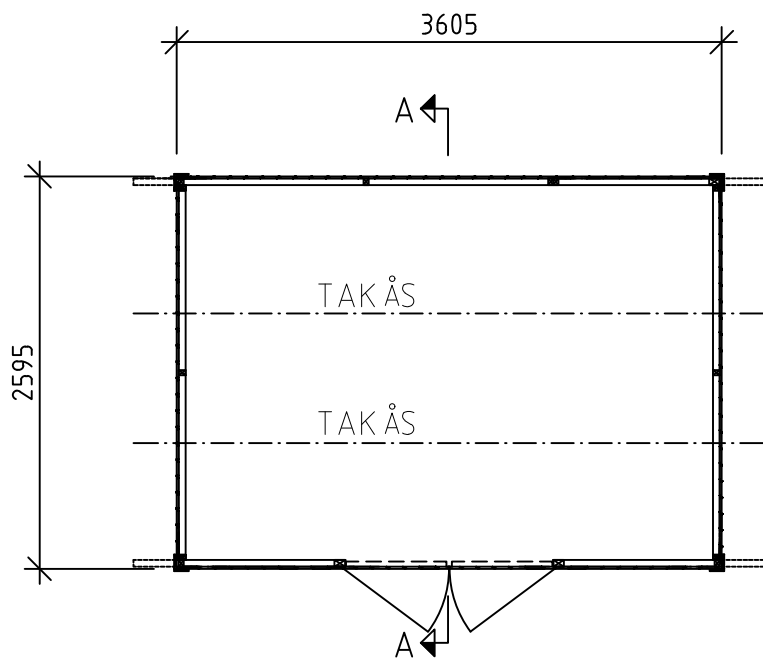


PLAN

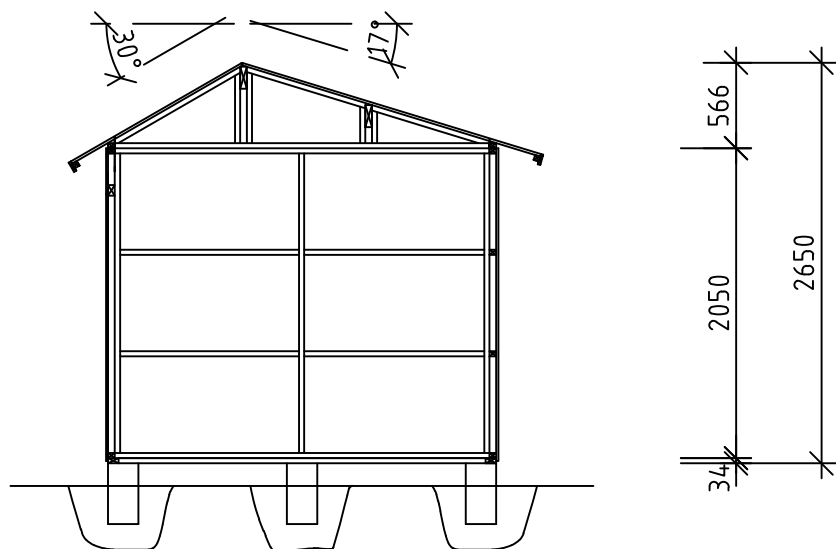


SEKTION A-A

(UTFÖRANDE UTAN BOTTENBJÄLKLAG)

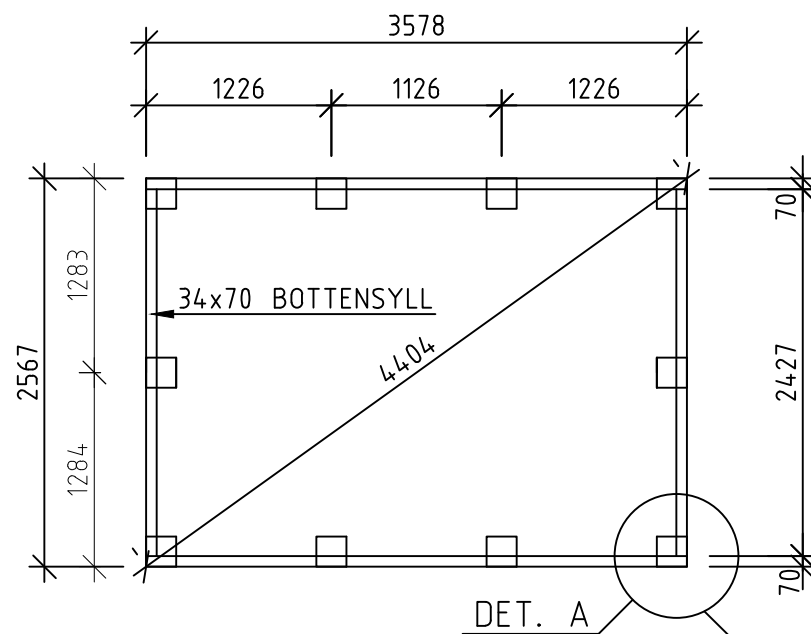


PLINTPLAN

(UTFÖRANDE UTAN BJÄLKLAG)

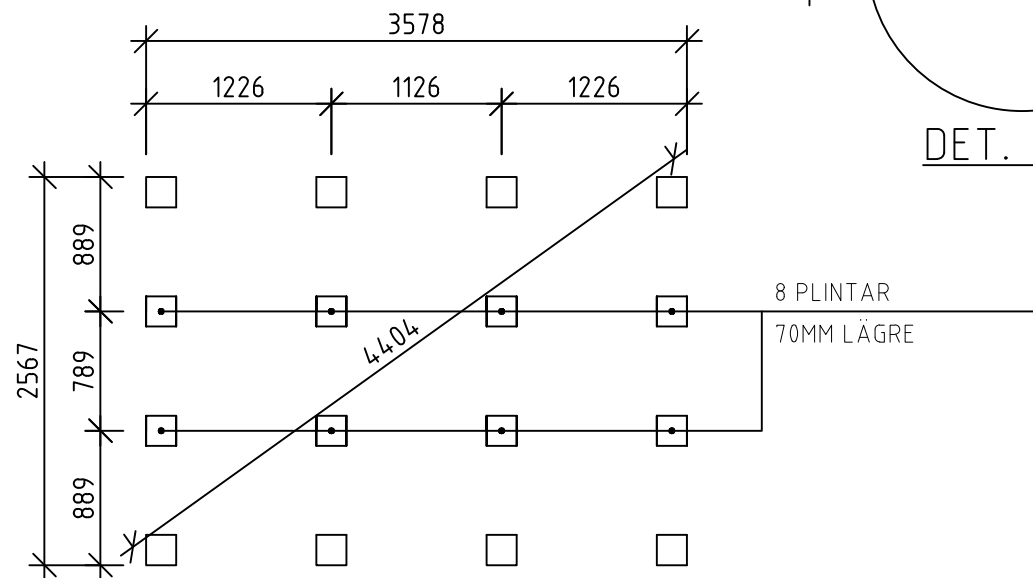

PLINTPLAN

(UTFÖRANDE MED BJÄLKLAG)

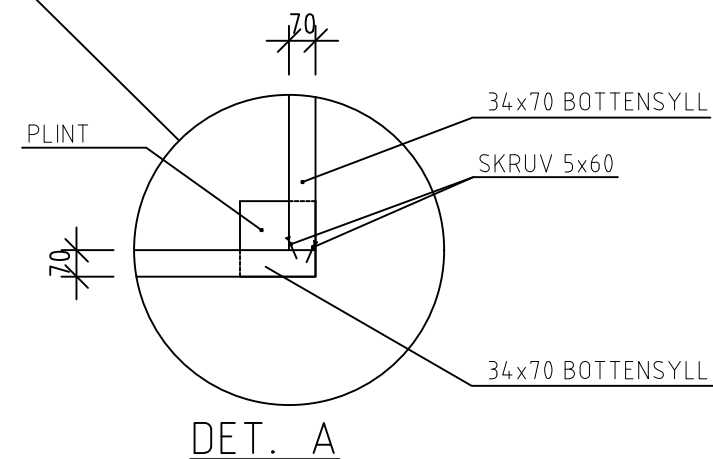


FÖRESKRIFTER

TAK: RÅSPONT 17
TAKÅSAR 43x145
VÄGGAR: FUNKISPANEL 14x120
REGELSTOMME 34x45
GOLV: INGÅR EJ (TILLVAL)
17 RÅSPONT
BJÄLKLAG 34x70
BOTTENSYLL 34x70 (INGÅR)
BÄRLINA 2 ST 34x70
DÖRR: 1 st DUBBELDÖRR ~14.00x1765


ÖVRIGT: TAKFOTSREGEL, VINDSKIVOR
TAKFOTSBRÄDA
SPIK FÖR MONTERING

BYGGNADSAREA (BYA): 9,4 m²
BRUTTOAREA (BTA): 9,4 m²
ÖPPENAREA (OPA): 0,0 m²


BET	ANT	ÄNDRINGEN AVSER		SIGN	DATUM
BYGGLOVSHANDLING					

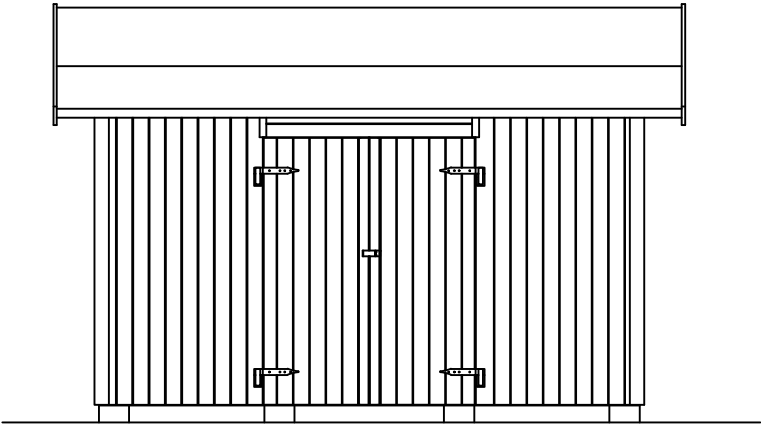


FASAD FRAMSIDA

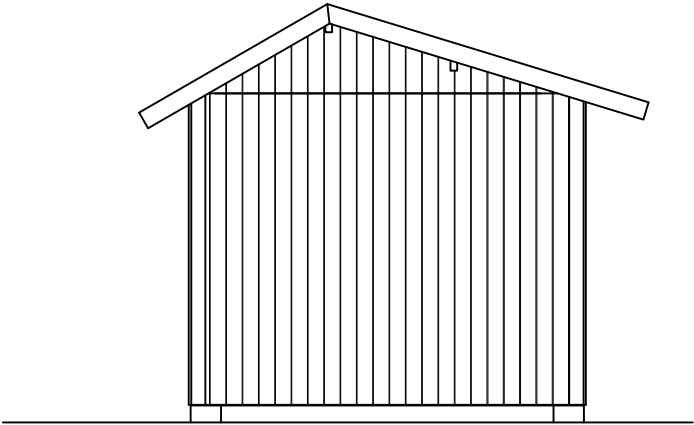


GAVELFASAD

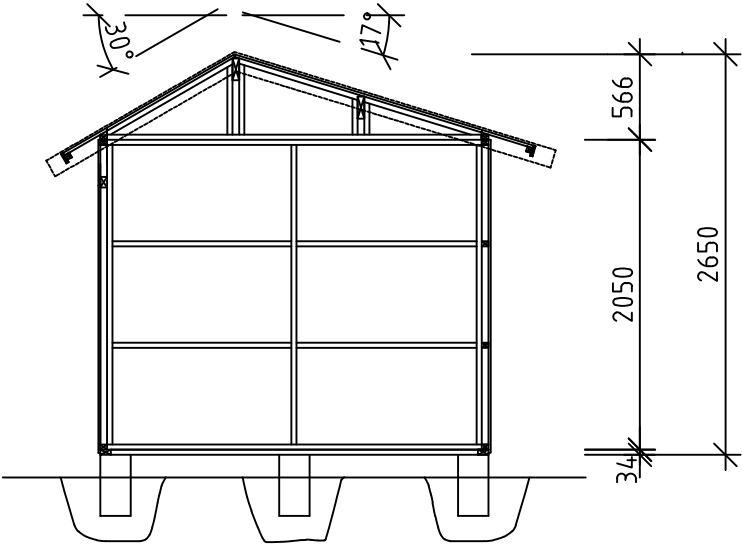

SEKTION
(UTFÖRANDE UTAN BJÄLKLAG)

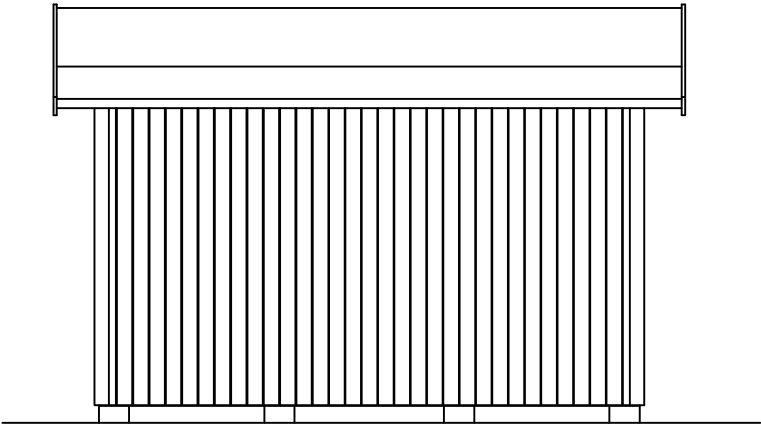


FASAD BAKSIDA

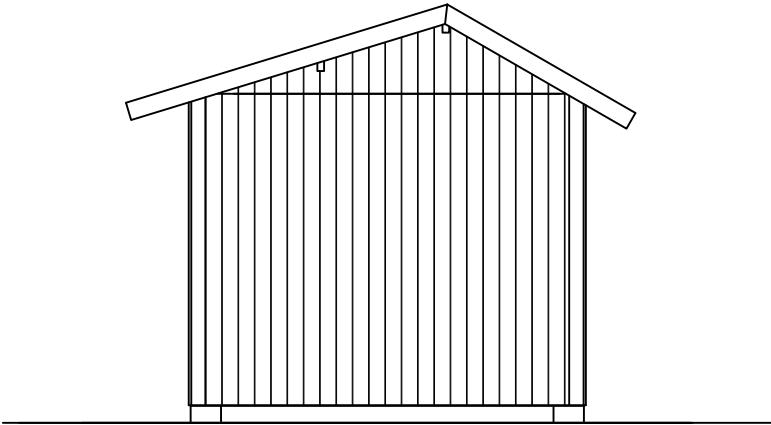


GAVELFASAD


BET	ANT	ÄNDRINGEN AVSER	SIGN	DATUM
BYGGLOVSHANDLING				
VIBO AMBJÖRNARP SWEDEN				
UPPDRAG NR	1180	RITAD/KONSTR AV	J.A.	UPPDRAGSLEDARE
DATUM	2014-03-19	ANSVARIG		
PIKABOD 9,4				
ART.NR 5098				
FASADER, SEKTION				
SKALA	A1/A3	NUMMER	A02	I BET
1:50, A3				A

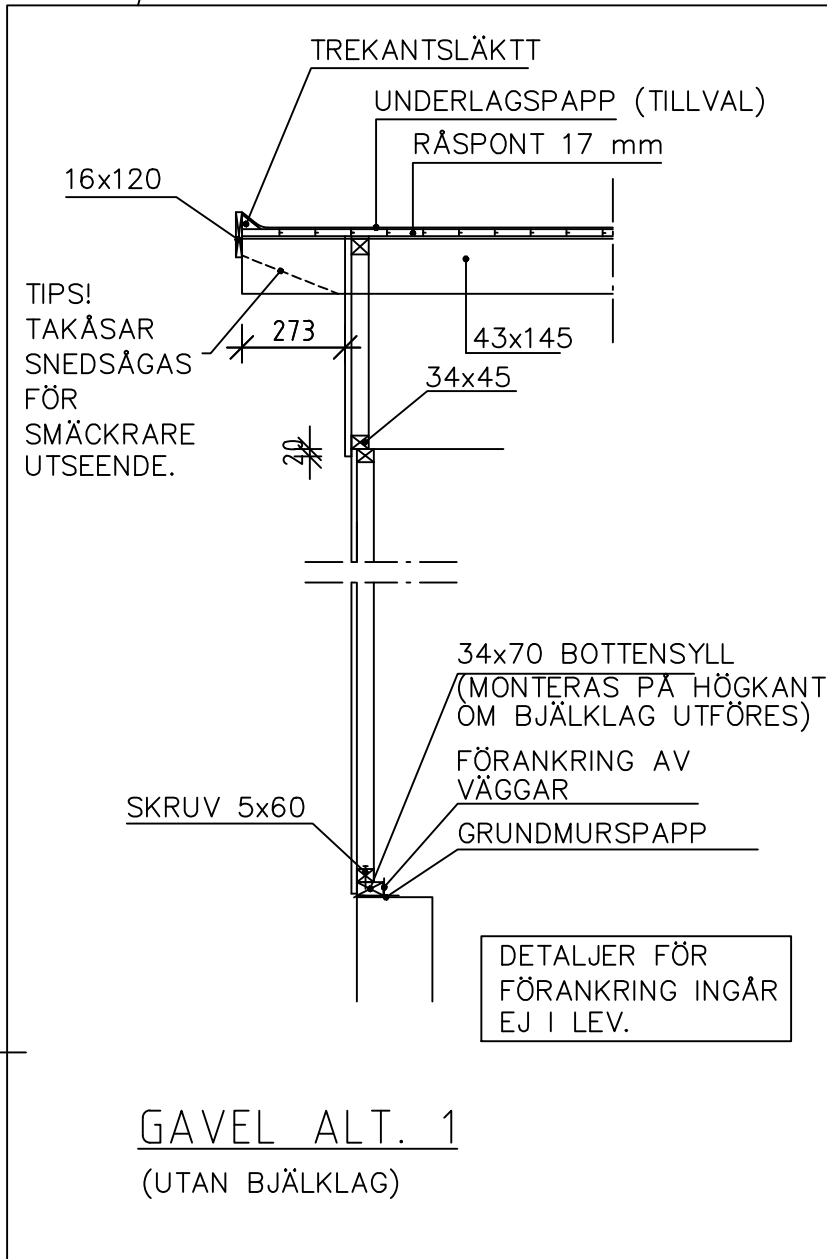


GAVEL ALT. 1
(UTAN BJÄLKLAG)

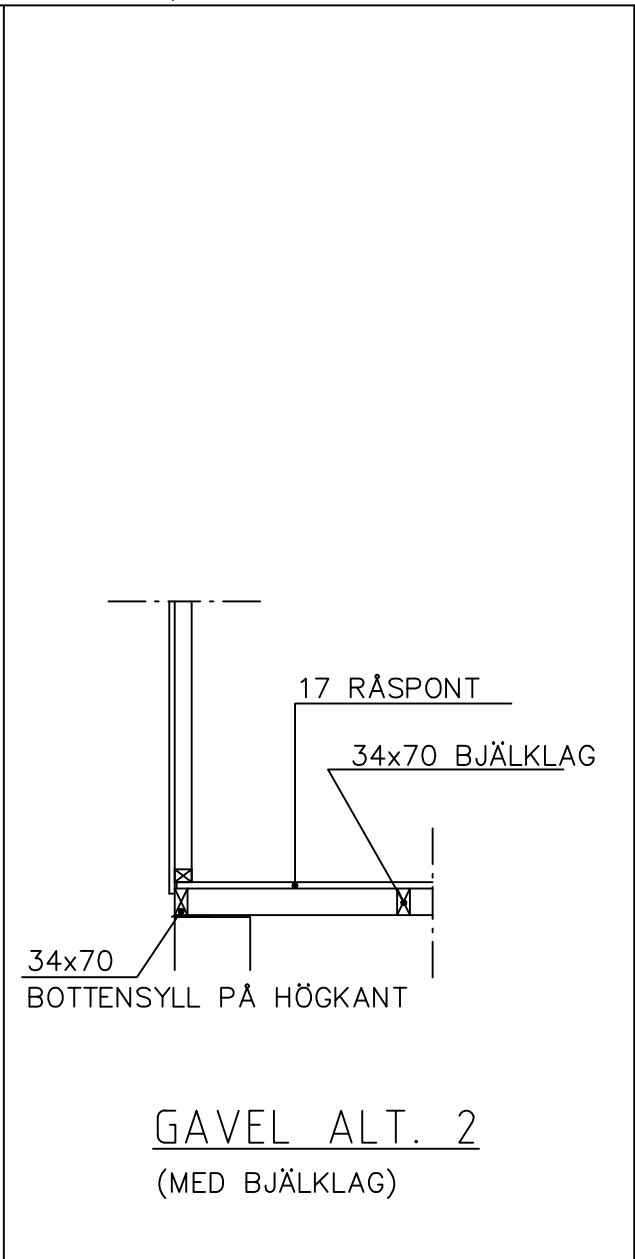

GAVEL ALT. 2
(MED BJÄLKLAG)

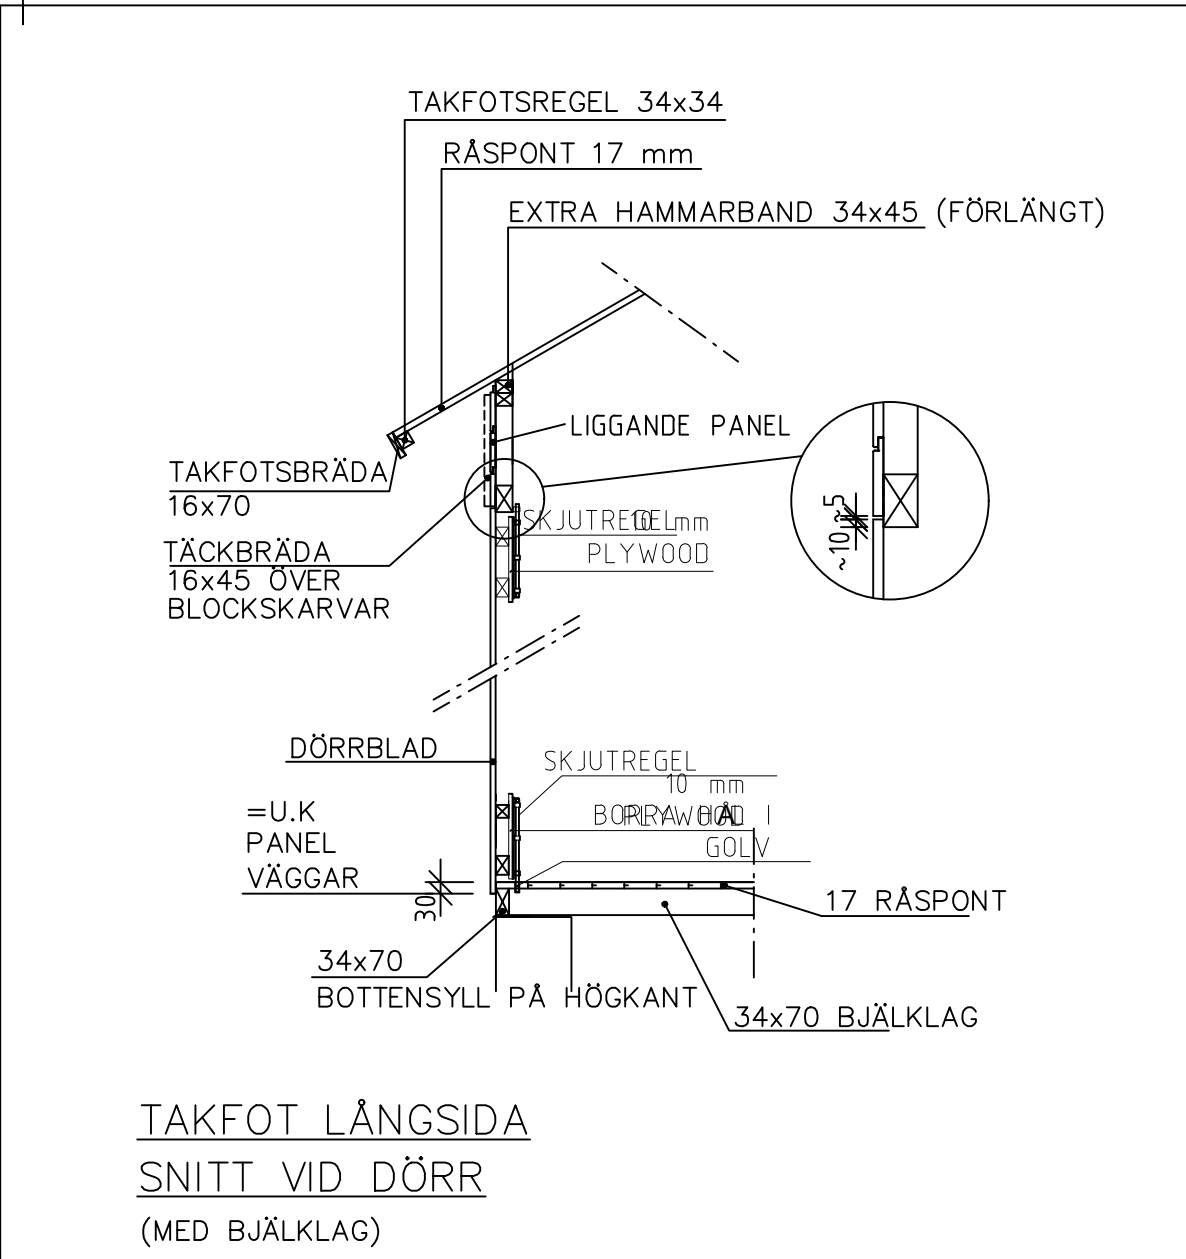


TAKFOT LÅNGSIDA
SNITT VID DÖRR
(MED BJÄLKLAG)

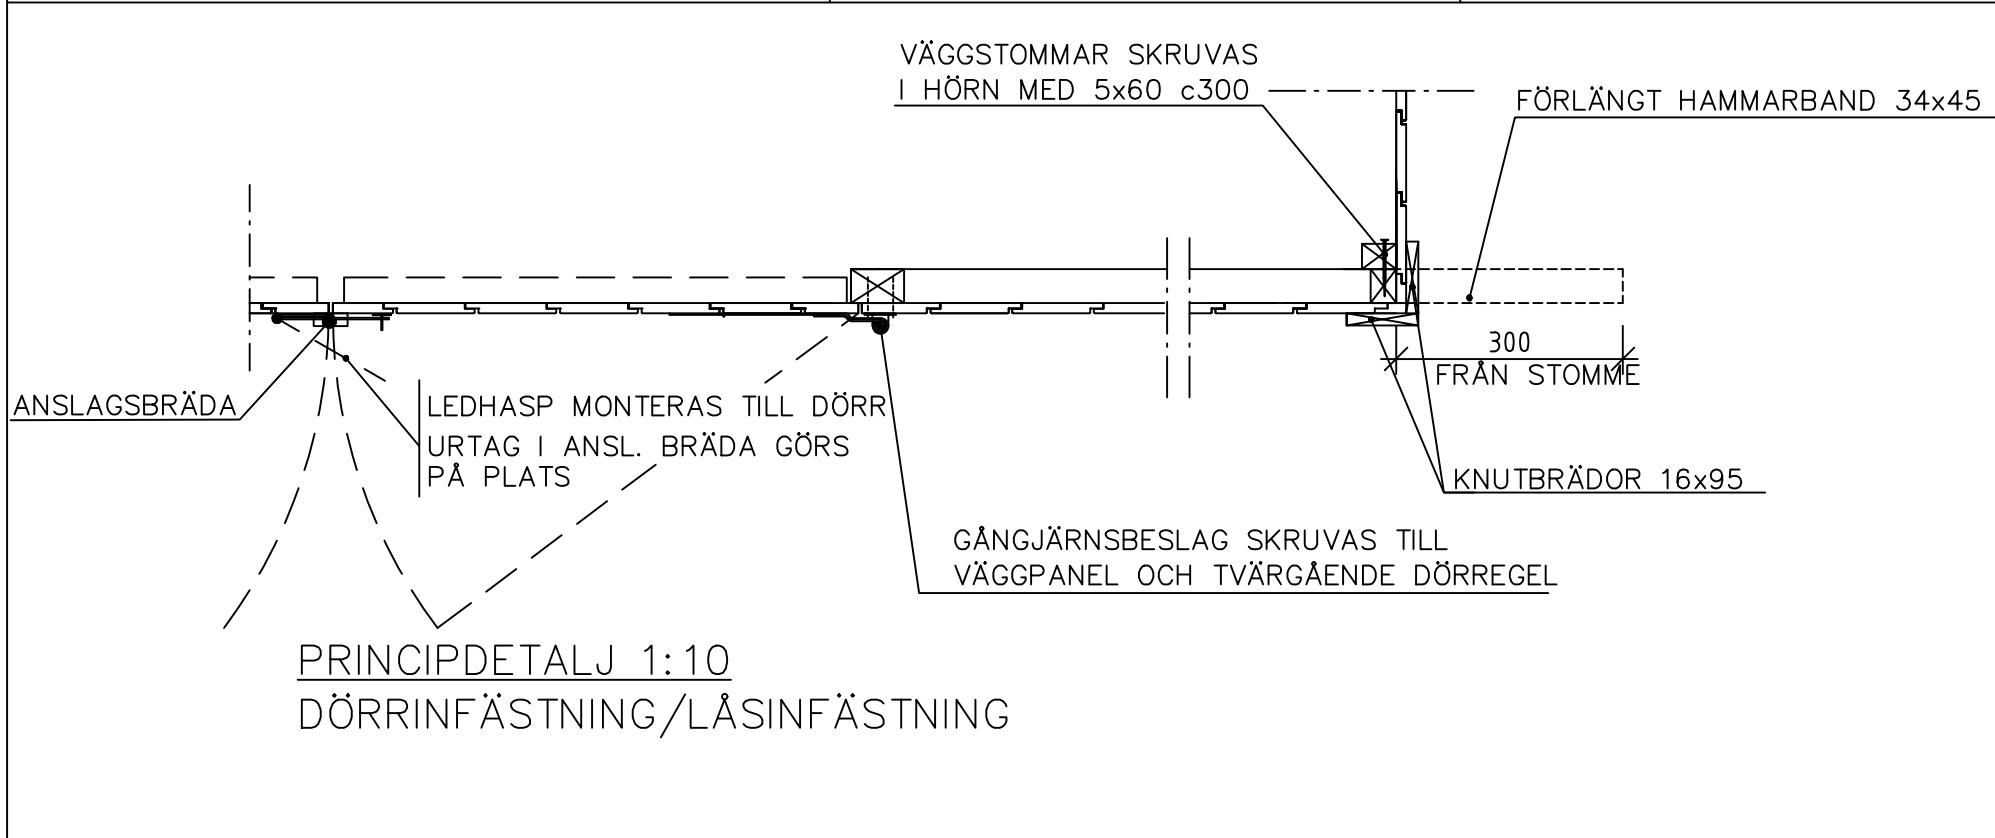

PRINCIPDETALJ 1:10
DÖRRINFÄSTNING/LÅSINFÄSTNING


A	TEXT	PH	2014-03-31
BET	ANT	ÄNDRINGEN AVSER	SIGN
KONSTRUKTIONSHANDLING			
 AMBJÖRNARP SWEDEN			
UPPDRAG NR 1180	RITAD/KONSTR AV JA	UPPDRAGSLEDARE	
DATUM 2014-03-19	ANSVARIG		
PIKABOD 9,4 ART.NR 5098 DETALJER			
SKALA A1/A3 1:20	NUMMER A04	I BET	A

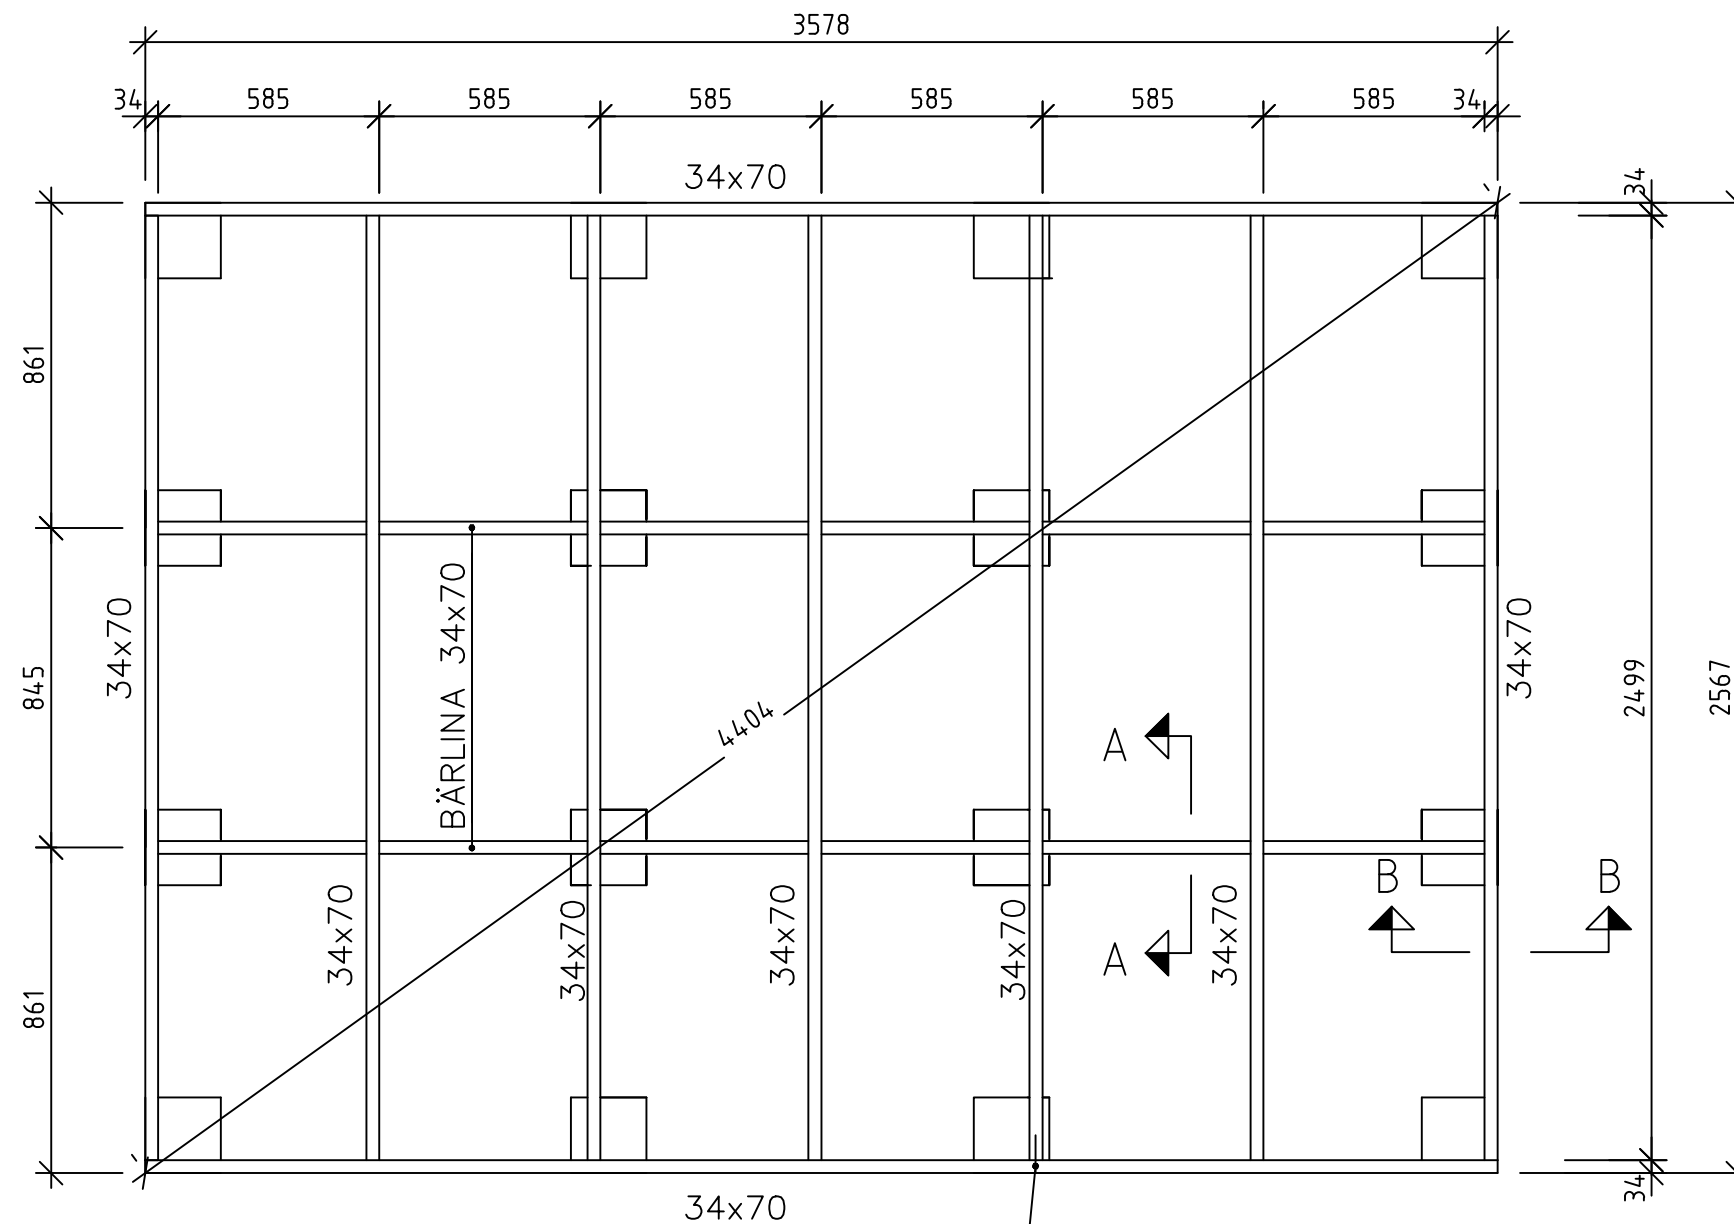

BJÄLKLAGSPLAN

SPONTADE
GOLVBRÄDOR 17x95
SPIKAS DOLT MED
SPIK 60x2,3


BJÄLKLAG 34x70
SPIKAS TILL BÄR-
LINOR MED TRÅD-
SPIK 60x2,3, EN
FRÅN VAR SIDA

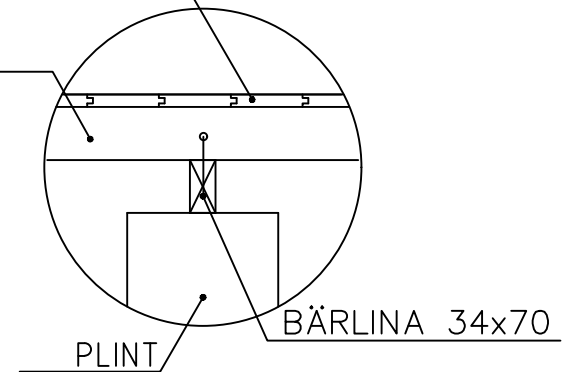

SNITT A-A

SPIKAS MED TRÅDSPIK
2 ST 100x3,4

SKRUVAS MED 5x60 c 600

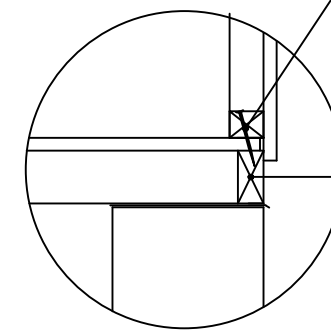

34x70 BOTTENSYLL
(RESES PÅ HÖGKANT)

SNITT B-B

A	TEXT		PH	2014-03-31
BET	ANT	ÄNDRINGEN AVSER	SIGN	DATUM
KONSTRUKTIONSHANDLING				
 AMBJÖRNARP SWEDEN				
UPPDRAG NR 1180	RITAD/KONSTR AV JA		UPPDRAGSLEDARE	
DATUM 2014-03-19	ANSVARIG			
PIKABOD 9,4				
ART.NR 5099				
BJÄLKLAG GOLVSATS				
SKALA A1/A3 1:20, A3	NUMMER A05		I BET A	