

FÖRESKRIFTER

TAK: RÅSPONT 17 MM
PULPET TAKSTOLAR c1085

VÄGGAR: 17x120 STÅENDE FUNKISPANEL
17x120 LIGGANDE SVANSJÖPANEL
GAVELSPETS OCH ÖVERKANT FRONT
VINDPAPP
REGELSTOMME 34x70
TOTALT 14 VÄGGMODULER
MODULVAL SE AKTUELL MODELL



DÖRRAR: URVAL SE AKTUELL MODELL

FÖNSTER: URVAL SE AKTUELL MODELL

GOLV: BÄRLINA 47x100
BJÄKLING 34x120
GOLVTRÄ 21 mm

ÖVRIGT: TAKFOTSBRÄDOR
VINDSKIVOR
DÖRR- OCH FÖNSTERFODER
SPIK FÖR MONTERING

BYGGNADSAREA (BYA): 14,8 m²

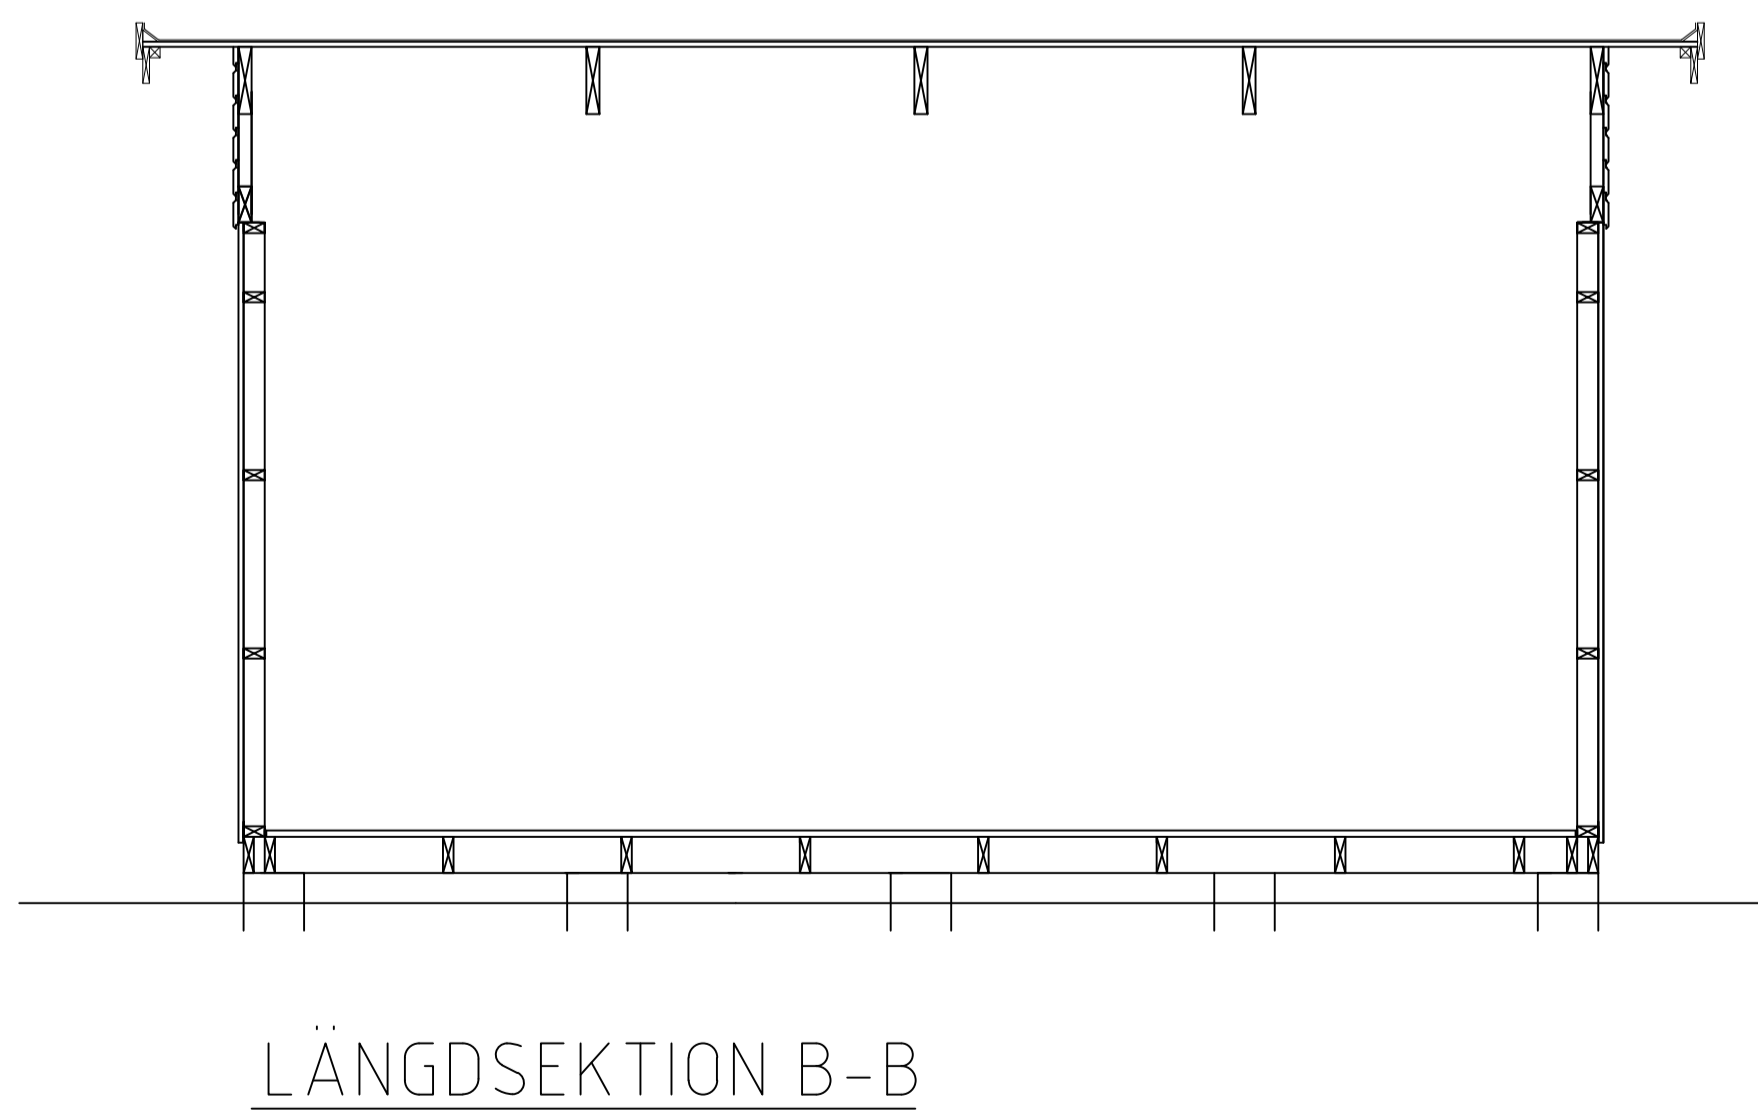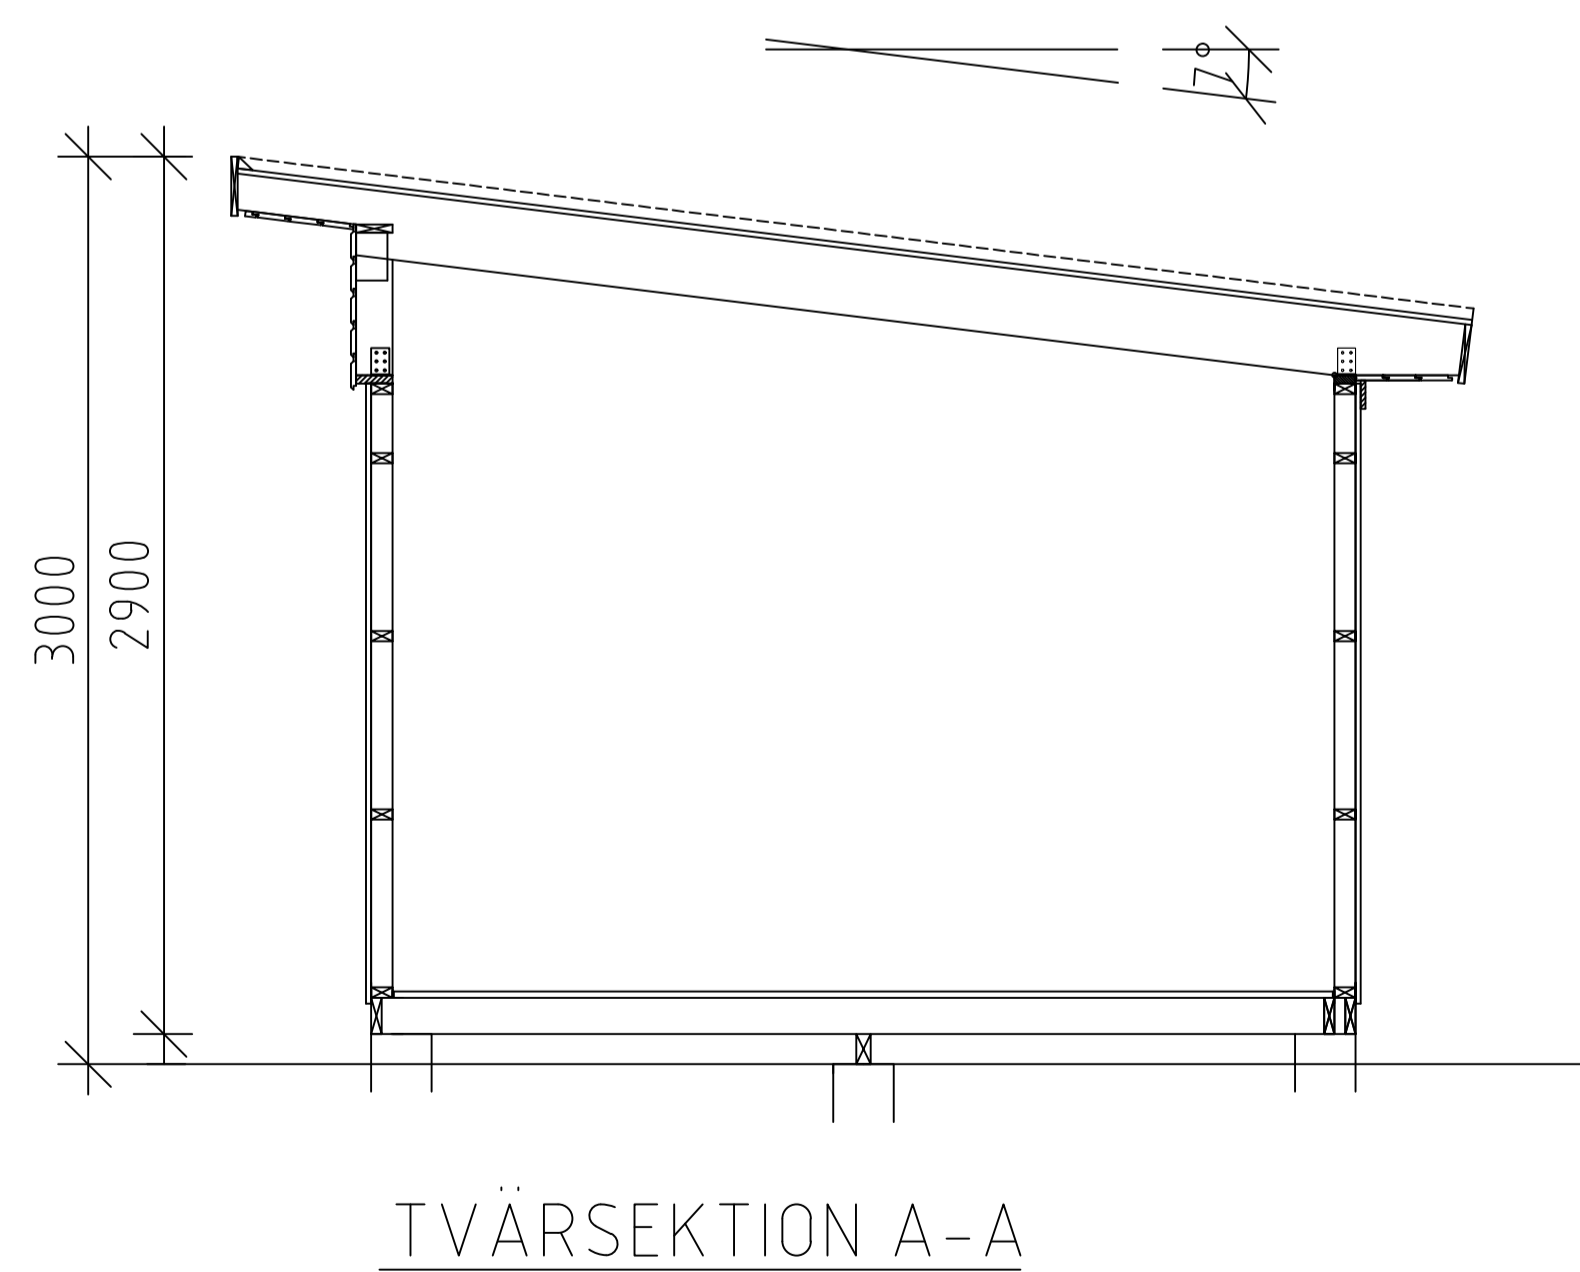

BET	ANDRINGEN AVSER	DATUM	SIGN
BYGGLOVSHANDLING			
 VIBO AMBJÖRNARP SWEDEN			
UPPDRAG NR	RITAD/KONSTR. AV	HANDLÄGGARE	
-	RB		
DATUM	ANSVÄRIG		
2019-10-30			
Elenor 15 Funkis Planer, Sektion			
SKALA	NUMMER	BET	
A1 = 1:25 A3 = 1:50	A01		