


CUBUS-L dobbelt carport 5800*5800

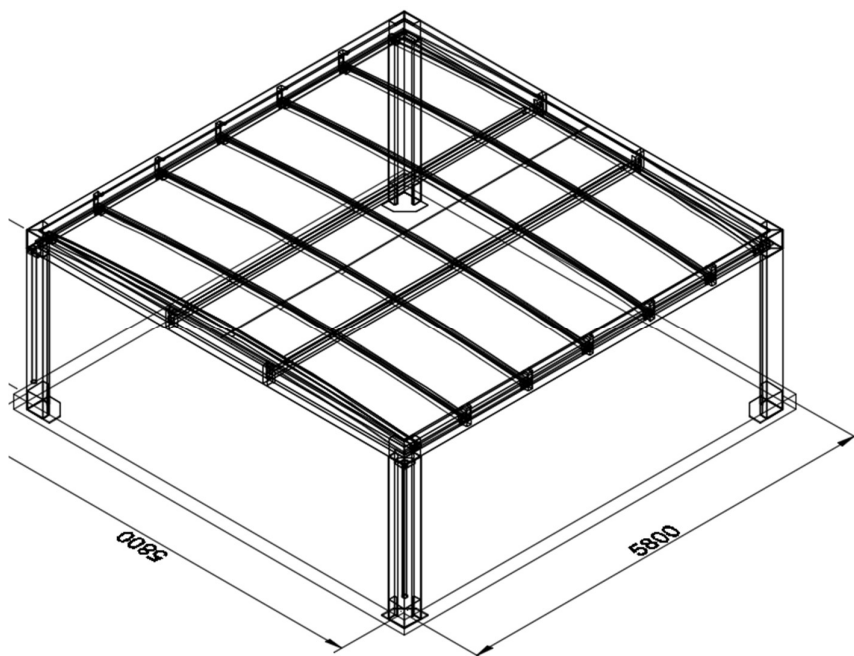


Alle mål er udvendige mål

Bredde: 5,8 mtr.
Længde: 5,8 mtr.
Højde: 2,4 mtr.

Allview ApS
Scherfigsvej 10
2100 København Ø
CVR nr. 38097553

Tlf: 7020 6028
email: info@allview.dk
Website: www.allview.dk

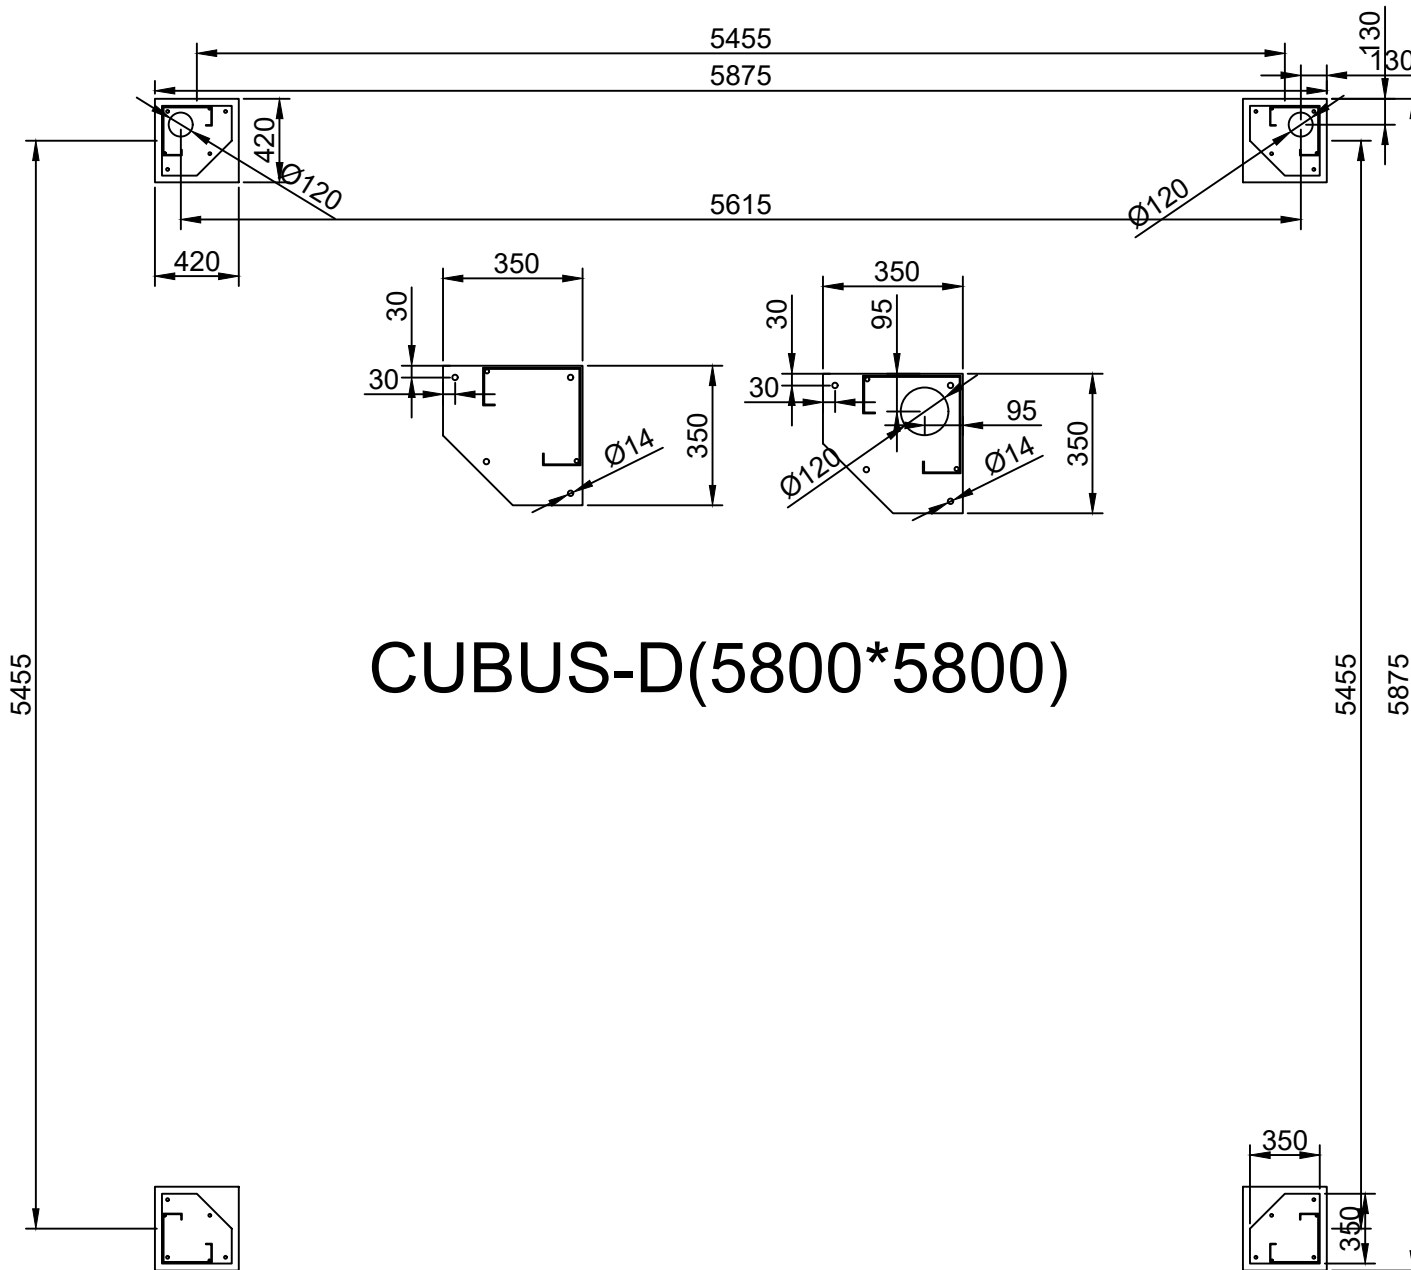

CUBUS-D(5800*5800)